


parcelles A et B

Envoyé en préfecture le 21/12/2023
Reçu en préfecture le 21/12/2023
Publié le 22/12/2023
ID : 059-215903832-20231214-DEL_23_56-DE

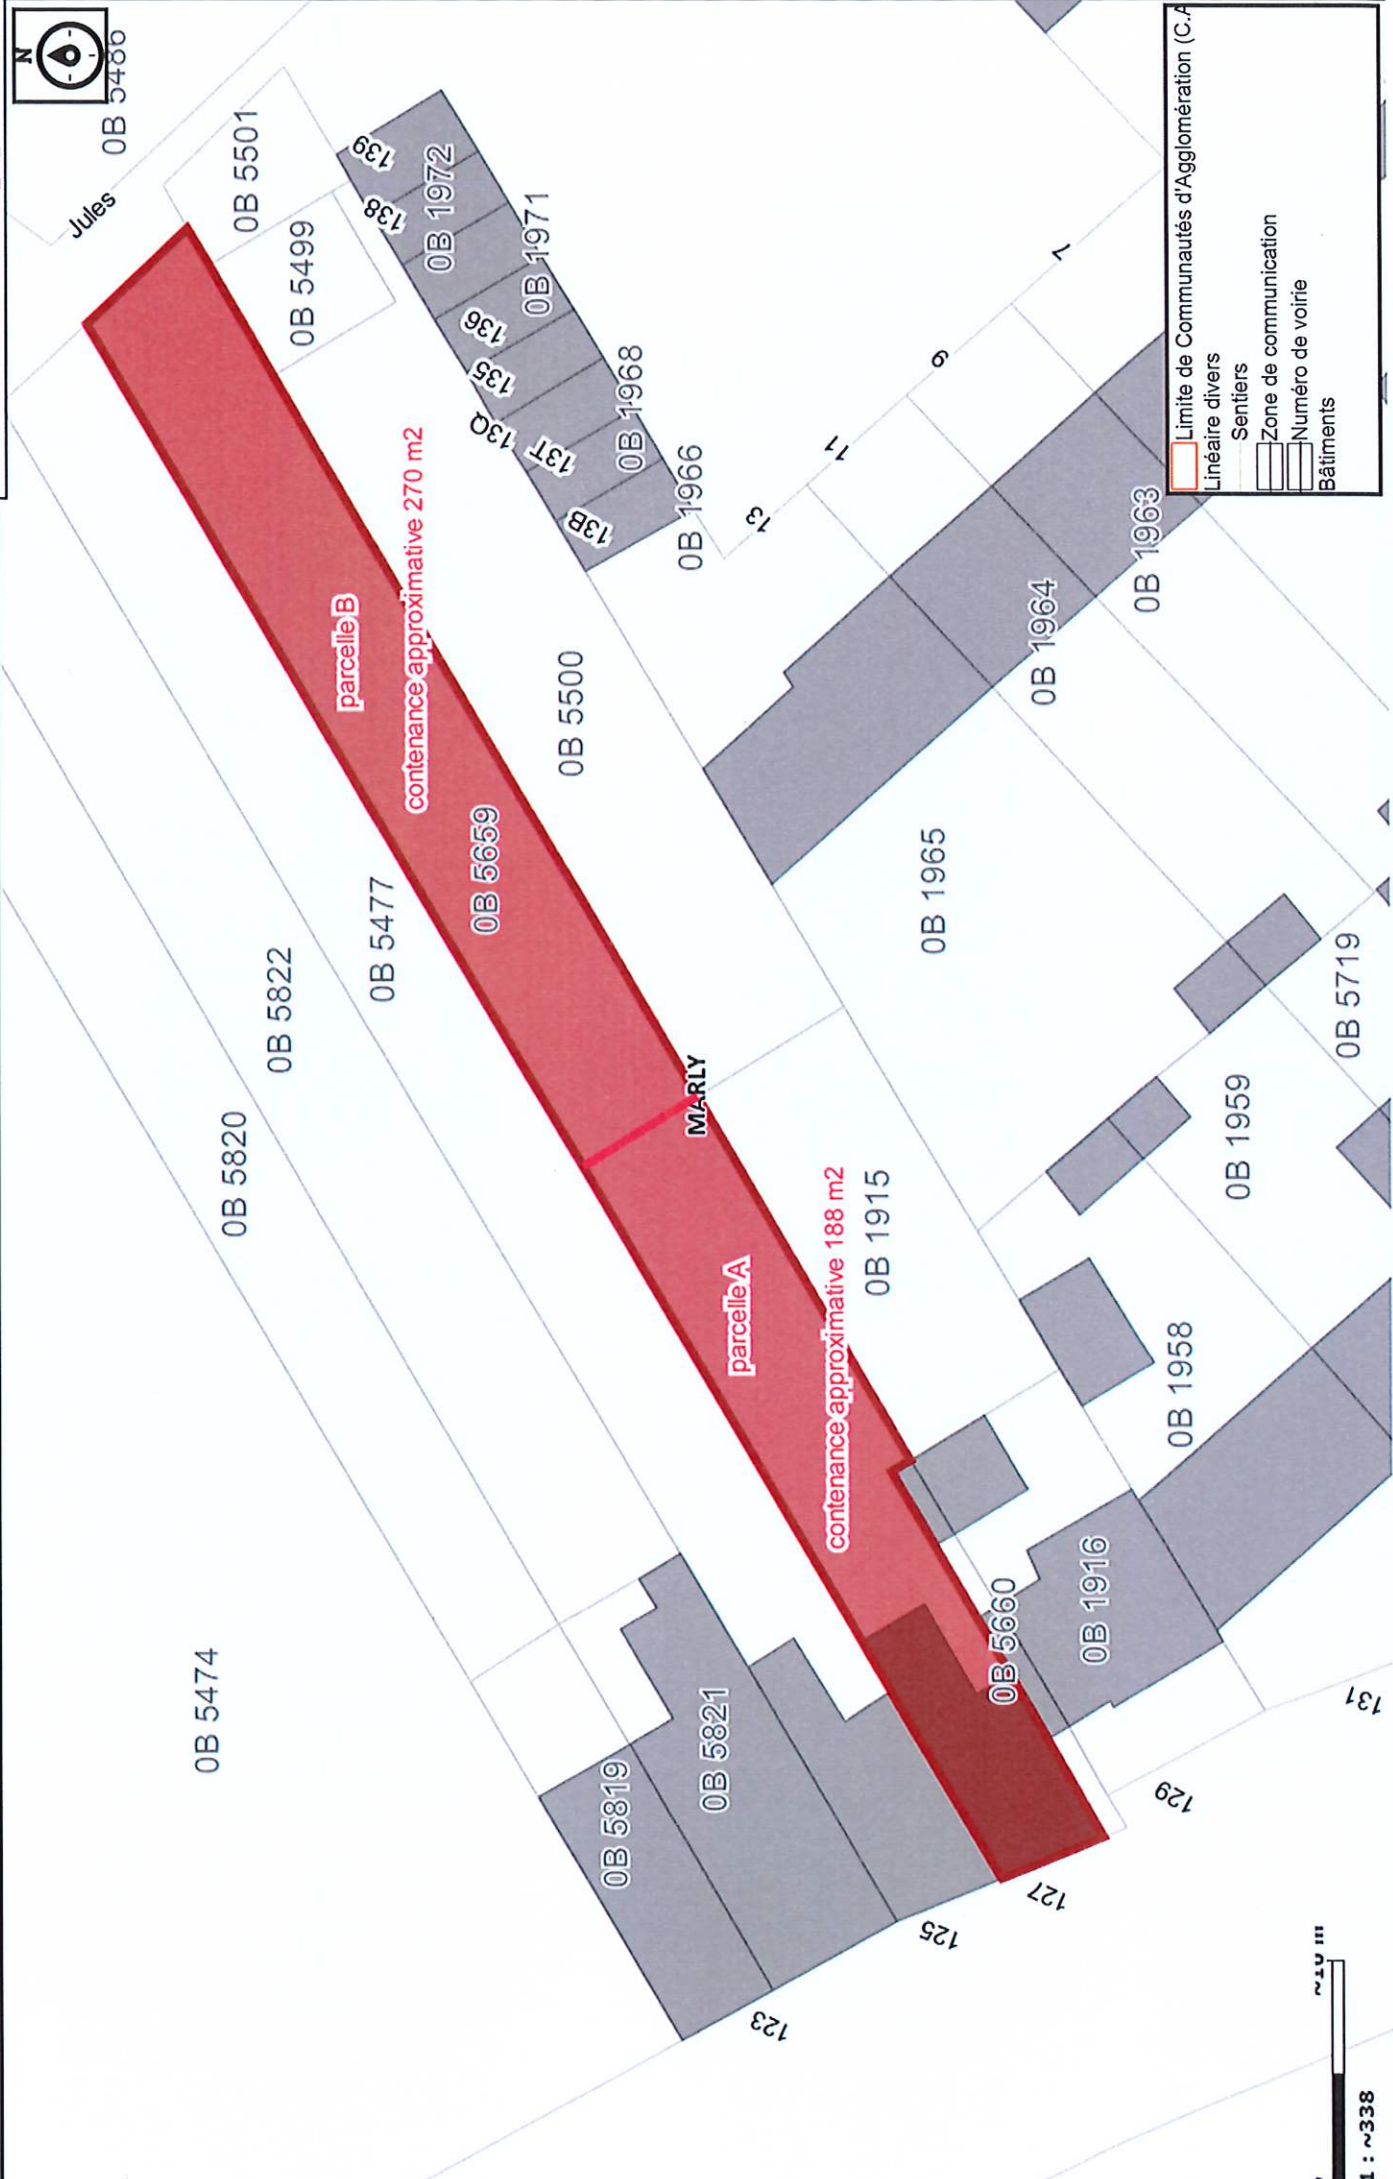

Jules 0B 5486



Limite de Communautés d'Agglomération (C.A.)
Linéaire divers
Sentiers
Zone de communication
Numéro de voirie
Bâtiments

1 : ~338