



Gexpeo
Géomètre-Expert
Bureau d'Études VTD



GEOMETRE-EXPERT
CONSEILLER VALOISIER CARANTER

Successeur de Etienne CHAILLET, de Antoine BOURGON et de Michel BON

Commune de MARLY

Rue Camélinat, rue de la Libération

Section B 70

Plan de division


Affaire n° 59383-337 Date: 18.12.2024 Echelle: 1/250

Nom du fichier: 59383-337-2.dwg


Phase: Existant Indice n°: 2

Indice	Date	Modifications	Dessin
01	28.05.2024	Plan de bornage	C.M.
02	18.12.2024	Plan de division	C.M.



21 Rue Saint-Jacques
20100 MARLY-VALENTIGNEY
Tél: 03.27.46.16.62
contact@gexpeo.com
Ref: 59383-337

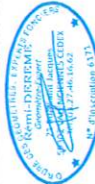

LEGende

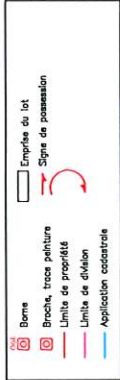

Autoroute

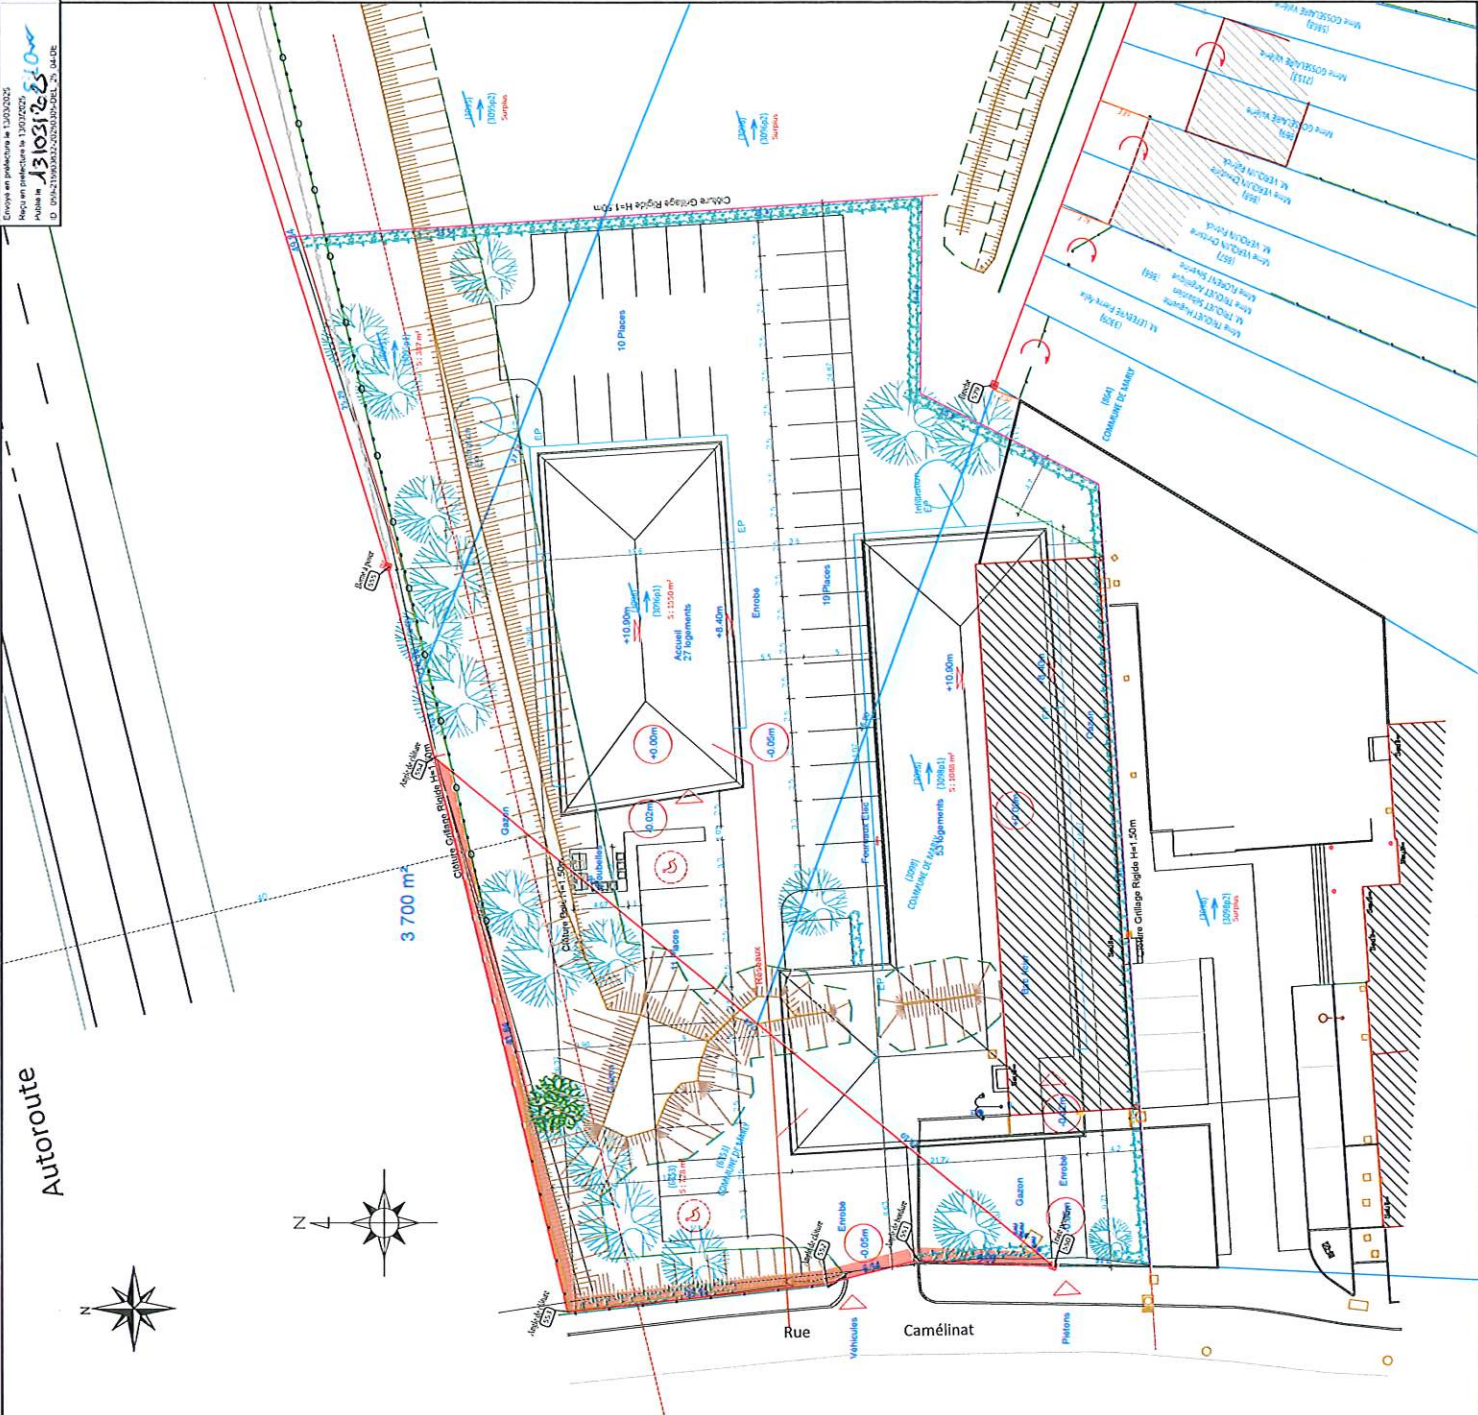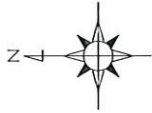

Envoyé en préfecture le 13/03/2025
Reçu en préfecture le 13/03/2025
Publié le 13/03/2025
D. 09427/00003/2025/000001_25_04-DE